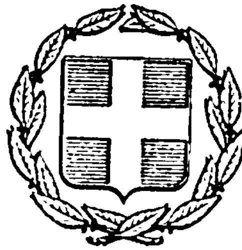


ΕΦΗΜΕΡΙΣ ΤΗΣ ΚΥΒΕΡΝΗΣΕΩΣ
ΤΗΣ ΕΛΛΗΝΙΚΗΣ ΔΗΜΟΚΡΑΤΙΑΣ

ΕΝ ΑΘΗΝΑΙΣ ΤΗ, 8 ΙΟΥΛΙΟΥ 1978 | ΤΕΥΧΟΣ ΤΕΤΑΡΤΟΝ | ΑΡΙΘΜΟΣ ΦΥΛΛΟΥ 341

ΠΕΡΙΕΧΟΜΕΝΑ

ΑΠΑΛΛΟΤΡΙΩΣΕΙΣ

ΑΝΑΚΟΙΝΩΣΕΙΣ

Ἀριθ. Β2/3034/φ.26π (1)

Περὶ ἀνακοινώσεως παρακαταθέσεως ἀποζημιώσεως γιὰ ἀπαλλοτρίωση ἀκινήτων γιὰ τὴν κατασκευὴ τῆς Βορείας κυρίας διώρυγος Πηνειοῦ Ἠλείας.

Ο ΥΠΟΥΡΓΟΣ ΔΗΜΟΣΙΩΝ ΕΡΓΩΝ

Ἔχοντας ὑπόψη τὰ ἄρθρα 7 καὶ 8 τοῦ Ν.Δ. 797/71 «περὶ ἀναγκαστικῶν ἀπαλλοτριώσεων», γνωστοποιοῦμε σὲ ὅσους ἔχουν ἢ διεκδικοῦν δικαιώματα κυριότητας σὲ ἀκίνητα ποὺ ἀπαλλοτριώθηκαν ἀναγκαστικὰ μὲ τὴν 8323/8865/72 κοινὴ ἀπόφαση τῶν Ὑπουργῶν Οἰκονομικῶν καὶ Δημοσίων Ἔργων (ΦΕΚ 13/72 τ.Δ') διὰ τὴν κατασκευὴ τῆς βορείας κυρίας διώρυγος Πηνειοῦ Ἠλείας, καθὼς καὶ τοὺς ἐνυπόθηκους δανειστὲς καὶ τοὺς τρίτους γενικὰ διεκδικητὲς τῶν ἀκινήτων αὐτῶν, ὅτι ἡ ἀποζημίωση τῆς ἐδαφικῆς ἐπιφάνειας καὶ τῶν ἐπικειμένων της, ὅπως περιγράφονται στὸ σχετικὸ κτηματολογικὸ πίνακα, ἡ ὁποία καθορίστηκε μὲ τὴν ἀριθμ. 1272/1976 ἀπόφαση τοῦ Ἀρείου Πάγου, ἔχει παρακατατεθεῖ στὸ Γραφεῖο Παρ/κῶν Λεχαινῶν καὶ ἔχει ἐκδοθεῖ τὸ 13689/2.6.78 γραμμάτιο συστάσεως παρακαταθήκης δρχ. (951.987).

Ἡ ἀποζημίωση θὰ ἀποδοθεῖ στὰ πρόσωπα ποὺ θὰ ἀναγνωρισθοῦν δικαιοῦχοι κατὰ τὴ νόμιμη διαδικασία.

Ἡ ἀνακοίνωση αὐτὴ νὰ δημοσιευθεῖ στὴν Ἐφημερίδα τῆς Κυβερνήσεως.

Ἀθῆναι, 13 Ἰουνίου 1978

Μὲ ἐντολὴ Ὑπουργοῦ
Ὁ Διευθυντὴς
Α. ΒΑΦΕΙΑΔΗΣ

Ἀριθ. Β2/3036/οἰκ./Φ26Π (2)

Περὶ ἀνακοινώσεως παρακαταθέσεως ἀποζημιώσεως γιὰ ἀπαλλοτρίωση ἀκινήτων γιὰ τὴν κατασκευὴ τῆς βορείας ζώνης Πηνειοῦ Ἠλείας.

Ο ΥΠΟΥΡΓΟΣ ΔΗΜΟΣΙΩΝ ΕΡΓΩΝ

Ἔχοντας ὑπόψη τὰ ἄρθρα 7 καὶ 8 τοῦ Ν.Δ. 797/71 «περὶ ἀναγκαστικῶν ἀπαλλοτριώσεων» γνωστοποιοῦμε σὲ ὅσους ἔχουν ἢ διεκδικοῦν δικαιώματα κυριότητας σὲ ἀκίνητα ποὺ ἀπαλλοτριώθηκαν ἀναγκαστικὰ μὲ τὴν 8323/8865/72 κοινὴ ἀπόφαση τῶν Ὑπουργῶν Οἰκονομικῶν καὶ Δημοσίων Ἔργων (ΦΕΚ 13/72 γιὰ τὴν κατασκευὴ τῆς βορείας ζώνης Πηνειοῦ Ἠλείας, καθὼς καὶ τοὺς ἐνυπόθηκους δανειστὲς καὶ τοὺς τρίτους γενικὰ διεκδικητὲς τῶν ἀκινήτων αὐτῶν, ὅτι ἡ ἀποζημίωση τῆς ἐδαφικῆς ἐπιφάνειας καὶ τῶν ἐπικειμένων της, ὅπως περιγράφονται στὸ σχετικὸ κτηματολογικὸ πίνακα, ἡ ὁποία καθορίστηκε μὲ τὴ 1274/76 ἀπόφαση τοῦ Ἀρείου Πάγου, ἔχει παρακατατεθεῖ στὸ γραφεῖο Παρ/κῶν Λεχαινῶν καὶ ἔχει ἐκδοθεῖ τὸ 13691/2.6.78 γραμμάτιο συστάσεως παρακαταθήκης δρχ. (628.197).

Ἡ ἀποζημίωση θὰ ἀποδοθεῖ στὰ πρόσωπα ποὺ θὰ ἀναγνωρισθοῦν δικαιοῦχοι κατὰ τὴ νόμιμη διαδικασία.

Ἡ ἀνακοίνωση αὐτὴ νὰ δημοσιευθεῖ στὴν Ἐφημερίδα τῆς Κυβερνήσεως.

Ἀθῆναι, 13 Ἰουνίου 1978

Μὲ ἐντολὴ Ὑπουργοῦ
Ὁ Διευθυντὴς
Α. ΒΑΦΕΙΑΔΗΣ

Ἀριθ. Β.2950/φ.118 (3)

Περὶ ἀνακοινώσεως παρακαταθέσεως ἀποζημιώσεως γιὰ ἀπαλλοτρίωση ἀκινήτων γιὰ τὴν κατασκευὴ τῆς ὁδοῦ Ἡγουμενίτσης - Πρεβέζης.

Ο ΥΠΟΥΡΓΟΣ ΔΗΜΟΣΙΩΝ ΕΡΓΩΝ

Ἔχοντας ὑπόψη τὰ ἄρθρα 7 καὶ 8 τοῦ Ν.Δ. 797/1971 «περὶ ἀναγκαστικῶν ἀπαλλοτριώσεων», γνωστοποιοῦμε σὲ ὅσους ἔχουν ἢ διεκδικοῦν δικαιώματα κυριότητας σὲ ἀκίνητα ποὺ ἀπαλλοτριώθηκαν ἀναγκαστικὰ μὲ τὴ Δ. 5730/6489/1976 κοινὴ ἀπόφαση τῶν Ὑπουργῶν οἰκονομικῶν καὶ Δημοσίων Ἔργων (ΦΕΚ 591/77 τ.Δ΄.) γιὰ τὴν κατασκευὴ τῆς ὁδοῦ Ἡγουμενίτσης - Πρεβέζης καθὼς καὶ τοὺς ἐνυπόθηκους δανειστὲς καὶ τοὺς τρίτους γενικὰ διεκδικητὲς τῶν ἀκινήτων αὐτῶν, ὅτι ἡ ἀποζημίωση τῆς ἐδαφικῆς ἐπιφάνειας καὶ τῶν ἐπικειμένων της, ὅπως περιγράφονται στὸ σχετικὸ κτηματολογικὸ πίνακα, ἡ ὁποία καθορίστηκε μὲ τὴν 63/1977 ἀπόφαση τοῦ Μονομελοῦς Πρωτοδικείου Πρεβέζης ἔχει παρακατατεθεῖ στὸ Γραφεῖο Παρακαταθηκῶν Πρεβέζης καὶ ἔχει ἐκδοθεῖ τὸ ἀριθ. 8137/24.5.78 γραμμάτιο συστάσεως παρακαταθήκης δρχ. (1.782.200) ἕνα ἑκατομμύριο ἑπτακόσιες ὀγδόντα δύο χιλιάδες διακόσιες.

Ἡ ἀποζημίωση θὰ ἀποδοθεῖ στὰ πρόσωπα ποὺ θὰ ἀναγνωρισθοῦν δικαιοῦχοι κατὰ τὴ νόμιμη διαδικασία.

Ἡ ἀνακοίνωση αὐτὴ νὰ δημοσιευθεῖ στὴν Ἐφημερίδα τῆς Κυβερνήσεως.

Ἀθῆναι, 23 Ἰουνίου 1978

Μὲ Ἐντολὴ τοῦ Ὑπουργοῦ
Ὁ Διευθυντὴς
Α. ΒΑΦΕΙΑΔΗΣ

Ἀριθ. Β2/3010/φ.7α Θεσ. (4)

Περὶ ἀνακοινώσεως παρακαταθέσεως ἀποζημιώσεως γιὰ ἀπαλλοτρίωση ἀκινήτων γιὰ τὴ διάνοιξη τοῦ αὐτοκινητοδρόμου Θεσ/νίκης—Κατερίνης, τμῆμα κόμβου Ἀγαθουπόλεως.

Ο ΥΠΟΥΡΓΟΣ ΔΗΜΟΣΙΩΝ ΕΡΓΩΝ

Ἔχοντας ὑπόψη τὰ ἄρθρα 7 καὶ 8 τοῦ Ν.Δ. 797/1971 «περὶ ἀναγκαστικῶν ἀπαλλοτριώσεων» γνωστοποιοῦμε σὲ ὅσους ἔχουν ἢ διεκδικοῦν δικαιώματα κυριότητας σὲ ἀκίνητα ποὺ ἀπαλλοτριώθηκαν ἀναγκαστικὰ μὲ τὴ Δ. 7769/9048/10.10.70 κοινὴ ἀπόφαση τῶν Ὑπουργῶν Οἰκονομικῶν καὶ Δημοσίων Ἔργων (ΦΕΚ 250/70 τ.Δ.) γιὰ τὴ διάνοιξη τοῦ αὐτοκινητοδρόμου Θεσ/νίκης–Κατερίνης, τμῆμα κόμβου Ἀγαθουπόλεως καθὼς καὶ τοὺς ἐνυπόθηκους δανειστὲς καὶ τοὺς τρίτους γενικὰ διεκδικητὲς τῶν ἀκινήτων αὐτῶν, ὅτι ἡ ἀποζημίωση τῆς ἐδαφικῆς ἐπιφανείας καὶ τῶν ἐπικειμένων της, ὅπως περιγράφονται στὸ σχετικὸ κτηματολογικὸ πίνακα, ἡ ὁποία καθορίστηκε μὲ τὴ 17/77 ἀπόφαση τοῦ Πολυμελοῦς Πρωτ. Κατερίνης, ἔχει παρακατατεθεῖ στὸ Γραφεῖο Παρ/κῶν Κατερίνης καὶ ἔχει ἐκδοθεῖ τὸ 11163/15.5.78 γραμμάτιο συστάσεως παρακαταθήκης δρχ. (846.220) ὀκτακόσιες σαράντα ἕξ χιλιάδες διακοσίας εἴκοσι.

Ἡ ἀποζημίωση θὰ ἀποδοθεῖ στὰ πρόσωπα ποὺ θὰ ἀναγνωρισθοῦν δικαιοῦχοι κατὰ τὴ νόμιμη διαδικασία.

Ἡ ἀνακοίνωση αὐτὴ νὰ δημοσιευθεῖ στὴν Ἐφημερίδα τῆς Κυβερνήσεως.

Ἀθῆναι, 16 Ἰουνίου 1978

Μὲ ἐντολὴ Ὑπουργοῦ
Ὁ Διευθυντὴς
Α. ΒΑΦΕΙΑΔΗΣ

ΠΟΛΕΟΔΟΜΙΑ

ΔΙΑΤΑΓΜΑΤΑ

(5)

Περὶ τροποποιήσεως τοῦ ρυμοτομικοῦ σχεδίου Ἀθηνῶν.

Ο ΠΡΟΕΔΡΟΣ ΤΗΣ ΕΛΛΗΝΙΚΗΣ ΔΗΜΟΚΡΑΤΙΑΣ

Ἔχοντες ὑπ' ὄψει, τὰς διατάξεις τοῦ ἀπὸ 17 Ἰουλίου 1923 Ν.Δ/τος «περὶ σχεδίων πόλεων κ.λ.π.», ὡς μεταγενεστέρως ἐτροποποιήθησαν καὶ συνεπληρώθησαν καὶ εἰδικώτερον τῶν ἄρθρων 3 καὶ 70 αὐτοῦ, καὶ ἰδόντες τὴν ὑπ' ἀριθμ. ΕΔ2/α/04/59/Φ.Θ.2.1.1./29.3.1978 ἀπόφασιν «περὶ μεταβιβάσεως ἁρμοδιοτήτων τοῦ Ὑπουργοῦ Δημοσίων Ἔργων εἰς τὸν Ὑφυπουργὸν τοῦ αὐτοῦ Ὑπουργείου (ΦΕΚ 282/Β), τὰς ὑπ' ἀριθμ. 176/1977 καὶ 957/1977 πράξεις τοῦ Δημοτικοῦ Συμβουλίου Ἀθηναίων, ὡς καὶ τὰς ὑπ' ἀριθμ. 846/1977 καὶ 269/1978 γνωμοδοτήσεις τοῦ Συμβουλίου Δημοσίων Ἔργων (Τμῆμα Μελετῶν), προτάσει τοῦ ἐπὶ τῶν Δημοσίων Ἔργων Ὑφυπουργοῦ, ἀπεφασίσαμεν:

Ἄρθρον μόνον.

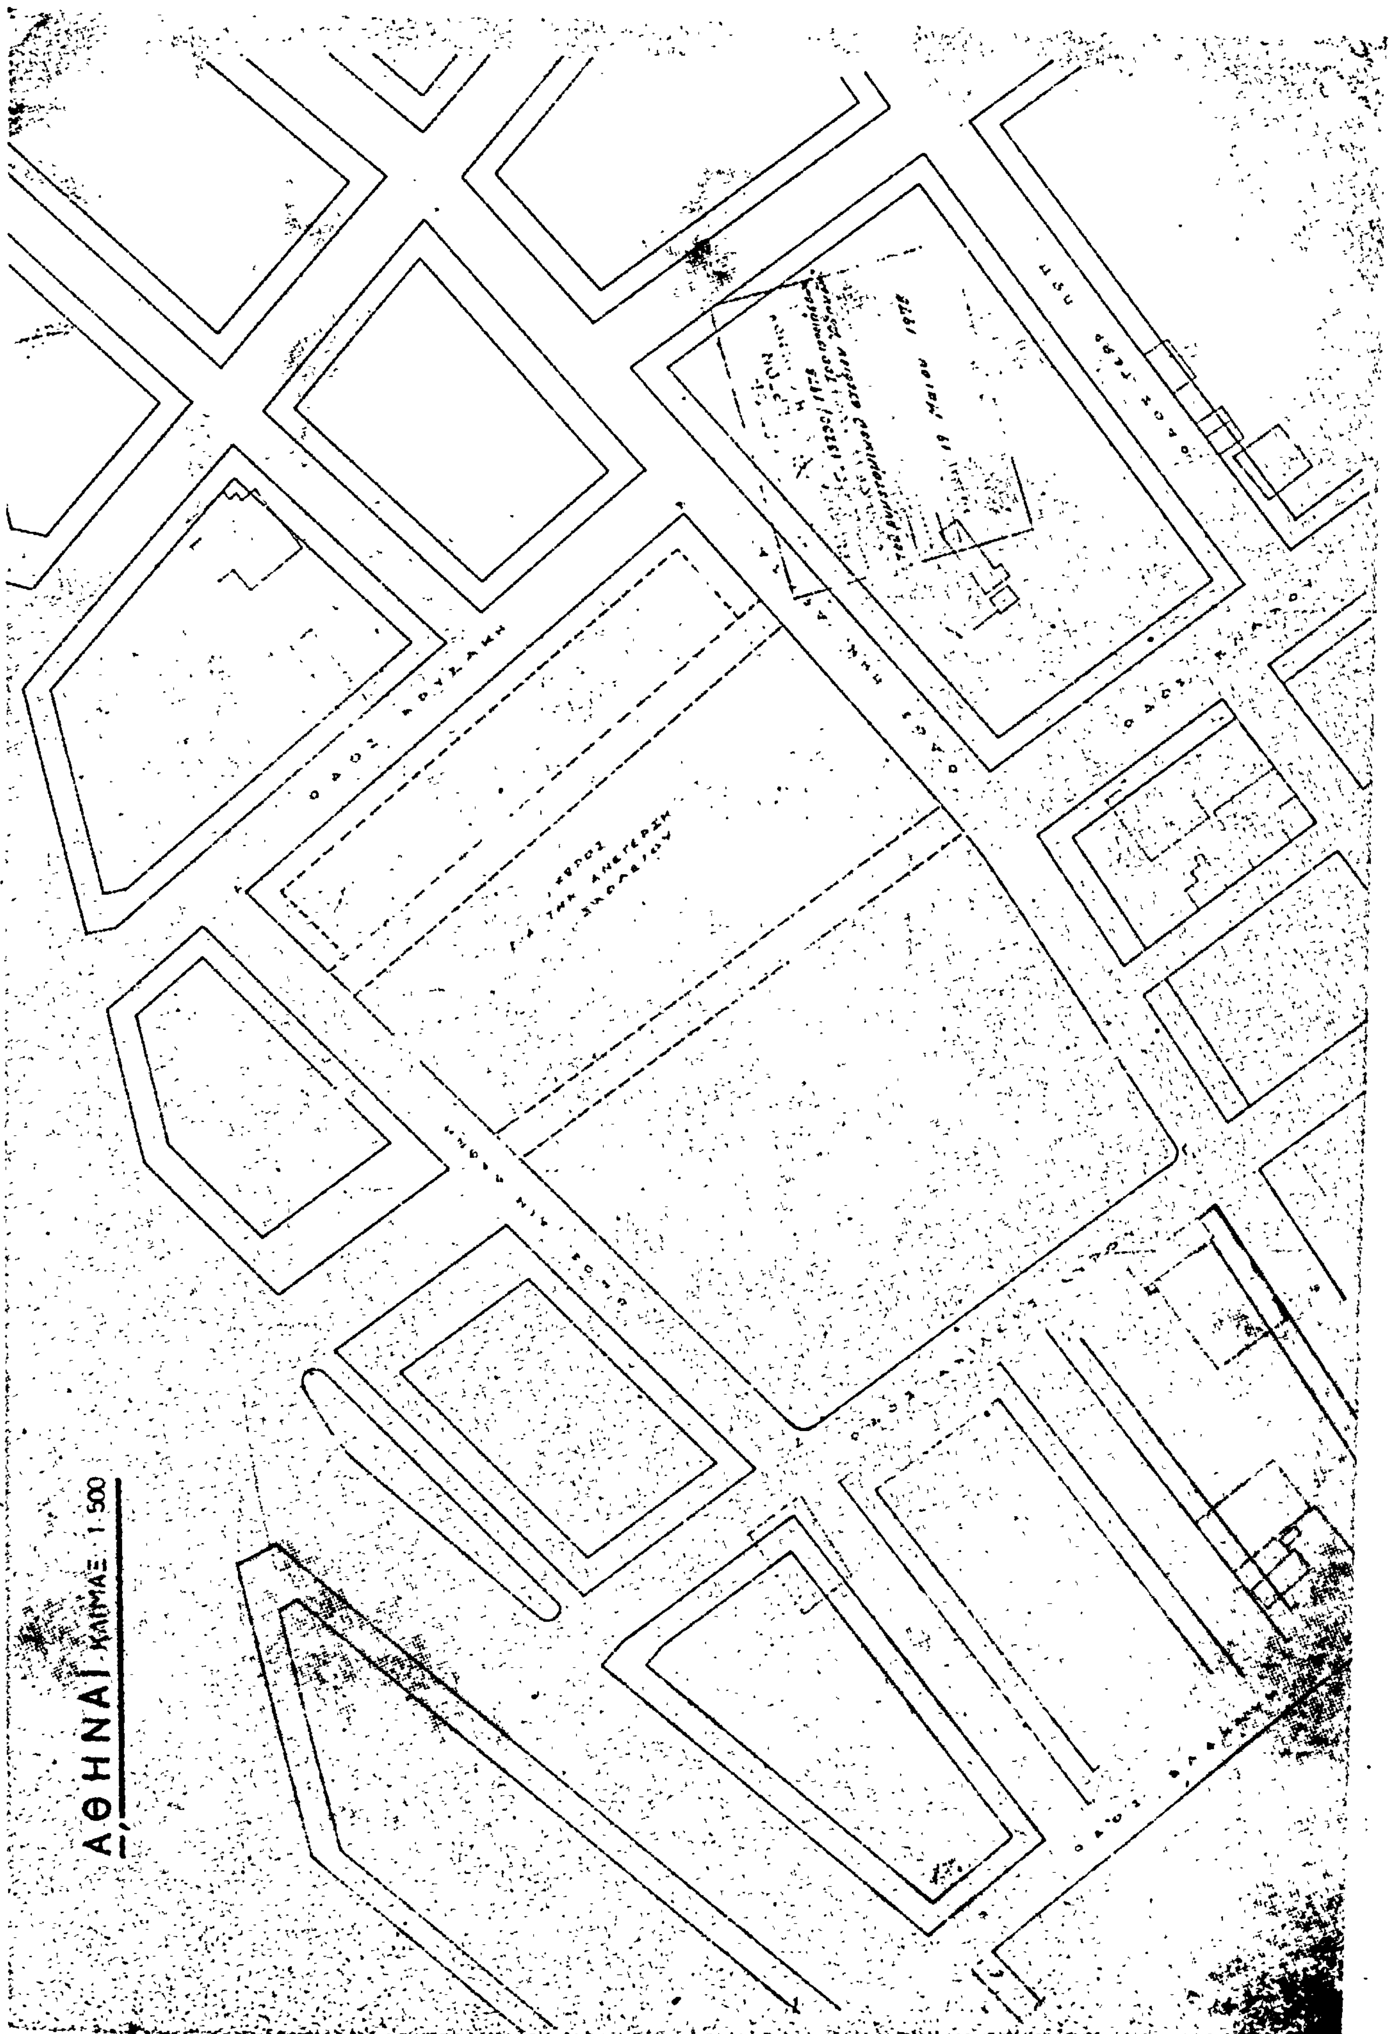
Ἐγκρίνεται ἡ τροποποίησις τοῦ ρυμοτομικοῦ σχεδίου Ἀθηνῶν «εἰς περιοχὴν Κρημνίτσης» α) διὰ τοῦ ἀποχαρακτηρισμοῦ τοῦ ἐγκριθέντος χώρου δι' ἀνέγερσιν Σχολείου, δυνάμει τοῦ ἀπὸ 20.8.1954 Β.Δ/τος «περὶ τροποποιήσεως καὶ ἐπεκτάσεως τοῦ ρυμοτομικοῦ σχεδίου Ἀθηνῶν εἰς τὴν περιοχὴν Κρημνίτσης καὶ τῶν ὅρων καὶ περιορισμῶν δομήσεως τῶν οἰκοπέδων αὐτοῦ» (ΦΕΚ 202/Α) καὶ μετατροπῆς αὐτοῦ εἰς κοινόχρηστον χῶρον καὶ β) διὰ μετατροπῆς τοῦ παρακειμένου οἰκοδομικοῦ τετραγώνου εἰς κοινόχρηστον χῶρον, ὡς ὁ ἑνιαῖος οὗτος χῶρος περικλειόμενος ὑπὸ τῶν ὁδῶν Ἀχιλλέως Κύρου, Πηνελόπης, Δέλτα, Βρυζάκη καὶ Αἰμ. Δάφνη, ἐμφαίνεται ὑπὸ στοιχεῖα Α,Β,Γ,Δ, καὶ Α εἰς τὸ ὑπὸ τοῦ Γενικοῦ Διευθυντοῦ Οἰκισμοῦ τεθεωρημένον διὰ τῆς ὑπ' ἀριθμ. Γ. 13230/1978 πράξεως αὐτοῦ σχετικὸν πρωτότυπον διάγραμμα ὑπὸ κλίμακα 1 : 500, τοῦ ὁποίου συνοπτικὸν ἀντίτυπον δημοσιεύεται μετὰ τοῦ παρόντος.

Εἰς τὸν αὐτὸν ἐπὶ τῶν Δημοσίων Ἔργων Ὑφυπουργόν, ἀνατίθεμεν τὴν δημοσίευσιν καὶ ἐκτέλεσιν τοῦ παρόντος Διατάγματος.

Ἐν Ἀθήναις τῇ 24 Μαΐου 1978

Ο ΠΡΟΕΔΡΟΣ ΤΗΣ ΔΗΜΟΚΡΑΤΙΑΣ
ΚΩΝΣΤΑΝΤΙΝΟΣ Δ. ΤΣΑΤΣΟΣ

Ο ΥΦΥΠΟΥΡΓΟΣ ΔΗΜΟΣΙΩΝ ΕΡΓΩΝ
ΣΤΕΦΑΝΟΣ ΜΑΝΟΣ


ΑΘΗΝΑΙ
ΚΛΙΜΑΞ 1:500
ΧΩΡΟΣ ΓΙΑ ΤΗΝ ΑΝΕΓΕΡΣΗ ΣΧΟΛΕΙΟΥ

(6)

Περὶ ἐπεκτάσεως τοῦ ρυμοτομικοῦ σχεδίου Ἡρακλείου (Ἀττικῆς) διὰ τοῦ καθορισμοῦ χώρου δι' ἀνέγερσιν Ἑλληνογαλλικῆς Σχολῆς

Ο ΠΡΟΕΔΡΟΣ ΤΗΣ ΕΛΛΗΝΙΚΗΣ ΔΗΜΟΚΡΑΤΙΑΣ

Ἔχοντες ὑπ' ὄψει τὰς διατάξεις τοῦ ἀπὸ 17 Ἰουλίου 1923 Ν.Δ/τος «περὶ σχεδίων πόλεων κ.λ.π.», ὡς μεταγενεστέρως ἐτροποποιήθησαν καὶ συνεπληρώθησαν καὶ εἰδικώτερον τῶν ἄρθρων 2 (παρ. 1), 3,9,70 καὶ 85Α αὐτοῦ, τοῦ Ν.Δ. 8/1973 «περὶ Γ.Ο.Κ.» ὡς ἐτροποποιήθη διὰ τοῦ Ν.Δ. 205/1974 (ΦΕΚ 363/Α) καὶ εἰδικώτερον τῶν ἄρθρων. 32, 34 (παρ. 1) καὶ 35 αὐτοῦ καὶ ἰδόντες τὰς ὑπ' ἀριθ. 46/1975, 169/1975 καὶ 47/1976 πράξεις τοῦ Δημοτικοῦ Συμβουλίου Ἡρακλείου (Ἀττικῆς), τὰς ὑπ' ἀριθμ. 1210/1974, 1594/1974 καὶ 1052/1977 γνωμοδοτήσεις τοῦ Συμβουλίου Δημοσίων Ἔργων (Τμῆμα Μελετῶν), τὴν ΕΔ2/α/04/59/Φ.Θ.2.1.1./1978 ἀπόφασιν «περὶ μεταβιβάσεως ἁρμοδιοτήτων τοῦ Ὑπουργοῦ Δημοσίων Ἔργων εἰς τὸν Ὑφυπουργὸν τοῦ αὐτοῦ Ὑπουργείου», (ΦΕΚ 282/Β) τὰς ὑπ' ἀριθ. 1294/1977, 156/1978 καὶ 360/1978 γνωμοδοτήσεις τοῦ Συμβουλίου τῆς Ἐπικρατείας, προτάσει τοῦ ἐπὶ τῶν Δημοσίων Ἔργων Ὑφυπουργοῦ, ἀπεφασίσαμεν:

Ἄρθρον 1.

Ἐγκρίνεται ἡ ἐπέκτασις τοῦ ρυμοτομικοῦ σχεδίου Ἡρακλείου (Ἀττικῆς), ὡς καὶ ὁ καθορισμὸς τοῦ ὑπὸ στοιχεῖα Α-Β-Γ-Δ-Ε-Ζ-Η-Θ- καὶ Α χώρου δι' ἀνέγερσιν Ἑλληνογαλλικῆς Σχολῆς, ὡς ἐμφαίνεται εἰς τὸ ὑπὸ τοῦ Γενικοῦ Διευθυντοῦ Οἰκισμοῦ τεθεωρημένον διὰ τῆς ὑπ' ἀριθ. Γ. 14853/1978 πράξεως αὐτοῦ σχετικὸν πρωτότυπον διάγραμμα ὑπὸ κλίμακα 1 : 2000 οὗτινος συνοπτικὸν ἀντίτυπον δημοσιεύεται μετὰ τοῦ παρόντος.

Ἄρθρον 2.

Οἱ ὅροι καὶ περιορισμοὶ δομήσεως τῶν ἐντὸς τοῦ διὰ τοῦ ἄρθρου 1 τοῦ παρόντος καθοριζομένου χώρου, ἀνεγερθησομένων κτιρίων τῆς Ἑλληνογαλλικῆς Σχολῆς καθορίζονται ὡς ἀκολούθως:

1. Οἰκοδομικὸν σύστημα τὸ πανταχόθεν ἐλεύθερον.
2. Τὰ ἀνεγερθησόμενα κτίρια ἐντὸς τοῦ ὡς ἄνω καθοριζομένου χώρου (ἄρθρον 1 τοῦ παρόντος) δέον νὰ ἀπέχουν ἐκ τῶν πέριξ ρυμοτομικῶν γραμμῶν ἑπτὰ (7) μέτρα τοὐλάχιστον.
3. Ποσοστὸν καλύψεως τριάκοντα ἐπὶ τοῖς ἑκατὸν 30%) τῆς ἐπιφανείας τοῦ χώρου.
4. Μέγιστος ἀριθμὸς ὀρόφων τρεῖς (3), μὲ ἀνώτατον ὕψος δεκατέσσερα μέτρα καὶ ἥμισυ (14,5) μέτρα.
5. Συντελεστὴς δομήσεως ἓξ δέκατα (0,6).

Εἰς τὸν αὐτὸν ἐπὶ τῶν Δημοσίων Ἔργων Ὑφυπουργόν, ἀνατίθεμεν τὴν δημοσίευσιν καὶ ἐκτέλεσιν τοῦ παρόντος Διατάγματος.

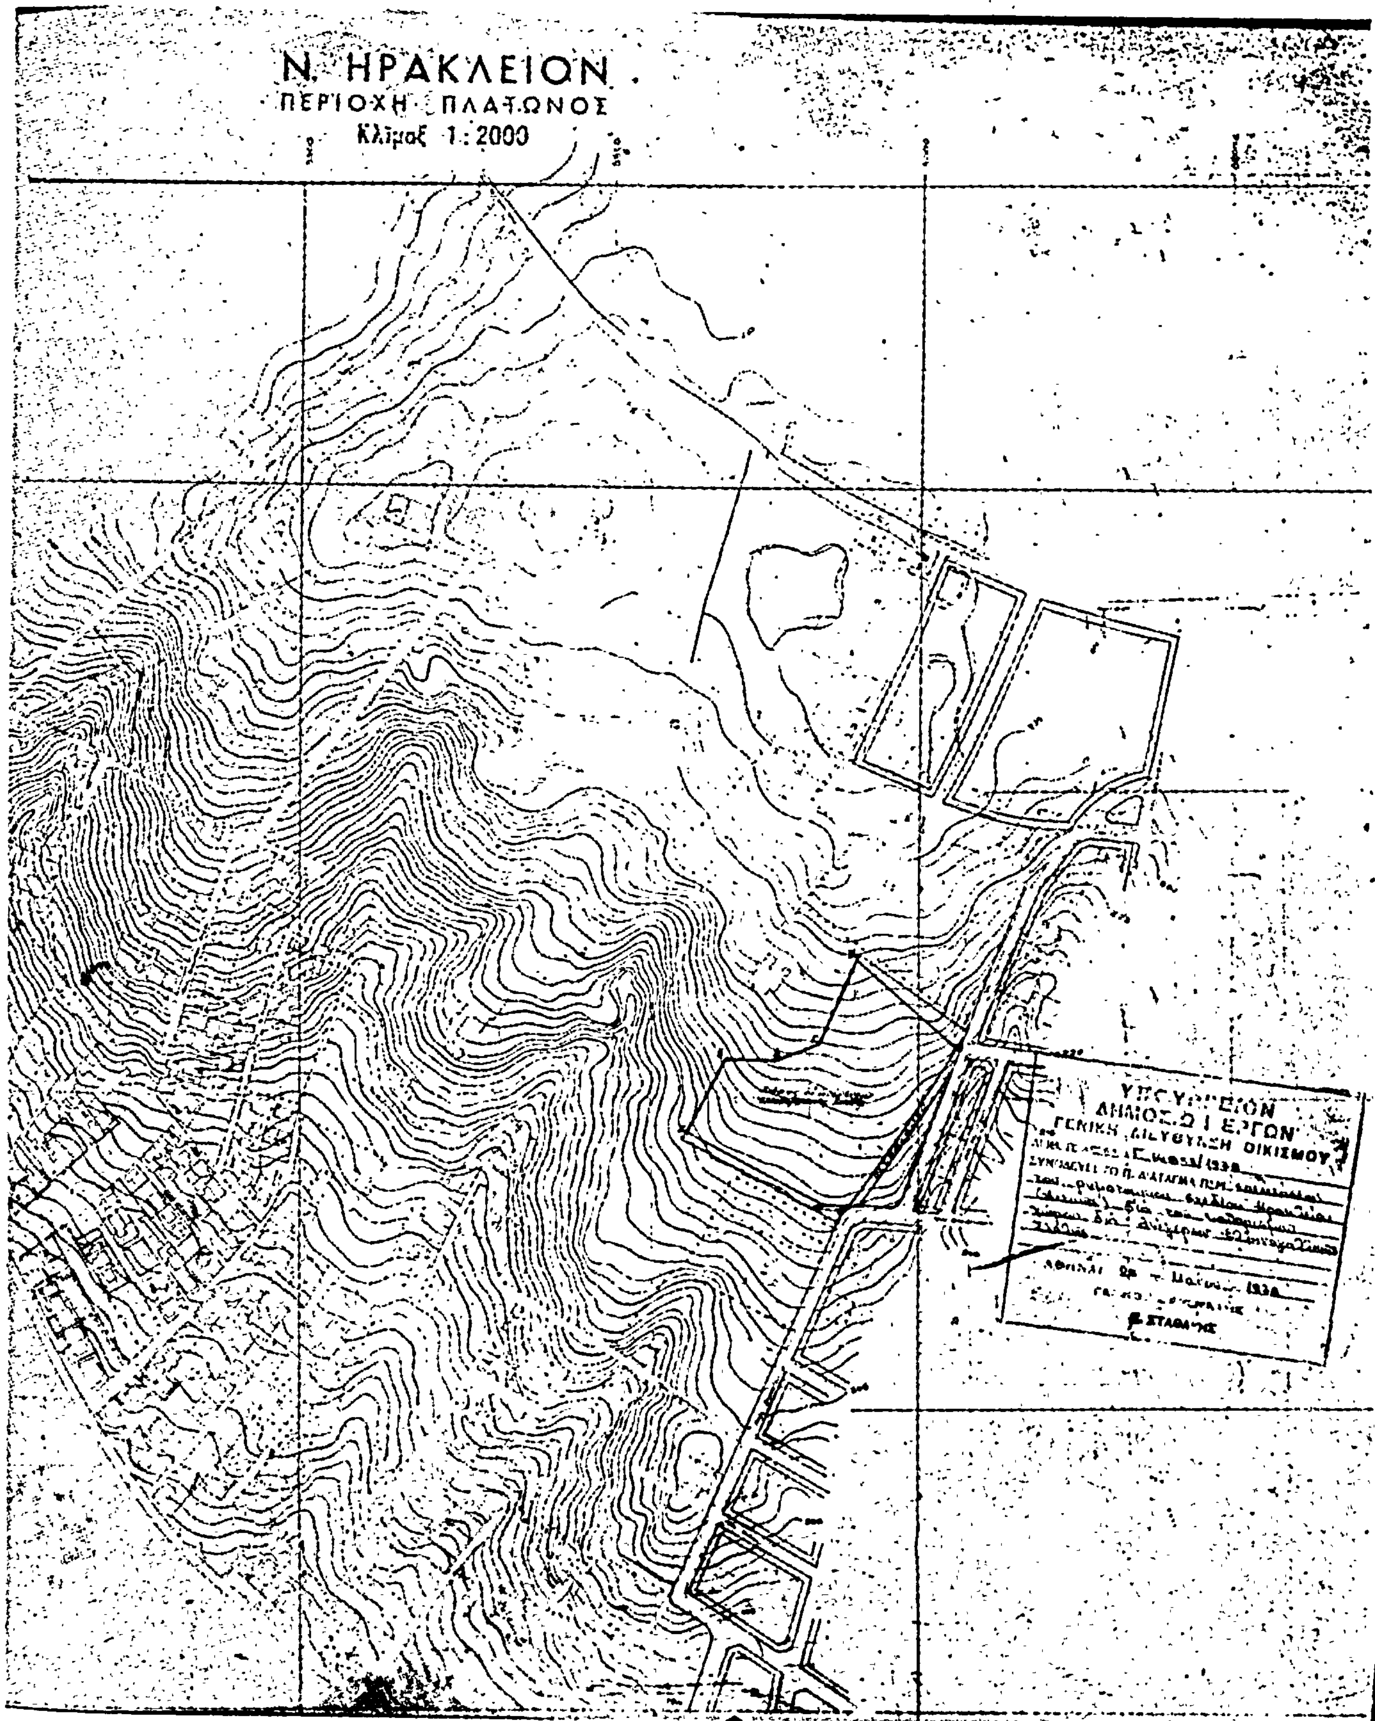
Ἐν Ἀθήναις τῇ 29 Μαΐου 1978

Ο ΠΡΟΕΔΡΟΣ ΤΗΣ ΔΗΜΟΚΡΑΤΙΑΣ

ΚΩΝΣΤΑΝΤΙΝΟΣ Δ. ΤΣΑΤΣΟΣ

Ο ΥΦΥΠΟΥΡΓΟΣ ΔΗΜΟΣΙΩΝ ΕΡΓΩΝ

ΣΤΕΦΑΝΟΣ ΜΑΝΟΣ


Ν. ΗΡΑΚΛΕΙΟΝ
ΠΕΡΙΟΧΗ ΠΛΑΤΩΝΟΣ
Κλίμαξ 1 : 2000
ΥΠΟΥΡΓΕΙΟΝ
ΔΗΜΟΣΙΩΝ ΕΡΓΩΝ
ΟΙΚΙΣΜΟΥ

(7

Περὶ τροποποιήσεως τοῦ ρυμοτομικοῦ σχεδίου Χαϊδαρίου ('Αττικῆς).

Ο ΠΡΟΕΔΡΟΣ ΤΗΣ ΕΛΛΗΝΙΚΗΣ ΔΗΜΟΚΡΑΤΙΑΣ

Ἔχοντες ὑπ' ὄψει, τὰς διατάξεις τοῦ ἀπὸ 17 Ἰουλίου 1923 Ν.Δ/τος «περὶ σχεδίων πόλεων κ.λ.π.», ὡς μεταγενεστέρως ἐτροποποιήθησαν καὶ συνεπληρώθησαν καὶ εἰδικώτερον τῶν ἄρθρων 3, 9 καὶ 70 αὐτοῦ, καὶ ἰδόντες τὴν ὑπ' ἀριθ. ΕΔ2/α/04/59/Φ.Θ.2.1.1/1978 ἀπόφασιν «περὶ μεταβιβάσεως ἁρμοδιοτήτων τοῦ Ὑπουργοῦ Δημοσίων Ἔργων εἰς τὸν Ὑφυπουργὸν τοῦ αὐτοῦ Ὑπουργείου» (ΦΕΚ 282/Β), τὰς ὑπ' ἀριθμ. 161/1976 καὶ 183/1977 πράξεις τοῦ Δημοτικοῦ Συμβουλίου Χαϊδαρίου ('Αττικῆς), τὰς ὑπ' ἀριθ. 745/1977 καὶ 1479/1977 γνωμοδοτήσεις τοῦ Συμβουλίου Δημοσίων Ἔργων (Τμῆμα Μελετῶν), ὡς καὶ τὰς ὑπ' ἀριθ. 165/1978 καὶ 359/1978 γνωμοδοτήσεις τοῦ Συμβουλίου τῆς Ἐπικρατείας, προτάσει τοῦ ἐπὶ τῶν Δημοσίων Ἔργων Ὑφυπουργοῦ, ἀπεφασίσαμεν :

Ἄρθρον μόνον.

1. Ἐγκρίνεται ἡ τροποποίησις τοῦ ρυμοτομικοῦ σχεδίου Χαϊδαρίου ('Αττικῆς) εἰς περιοχὴν Δαφνίου, κατὰ τὸ οἰκοδομικὸν τετράγωνον τὸ περικλειόμενον ὑπὸ τῶν ὁδῶν Τροίας, Ἱερᾶς Μονῆς, Νικηφόρου Φωκᾶ καὶ Βυζαντίου, δι' ἐγκρίσεως πεζοδρόμων ἐντὸς αὐτοῦ καὶ νησίδος πρασίνου, ὡς ἐμφαίνεται εἰς τὸ ὑπὸ τοῦ Γενικοῦ Διευθυντοῦ Οἰκισμοῦ Τεθεωρημένον διὰ τῆς ὑπ' ἀριθμ. Γ. 14630/1978 πράξεως αὐτοῦ σχετικὸν πρωτότυπον διάγραμμα ὑπὸ κλίμακα 1 : 500, τοῦ ὁποίου συνοπτικὸν ἀντίτυπον δημοσιεύεται μετὰ τοῦ παρόντος.

2. Ἐπιβάλλεται προκήπιον κατὰ τὸ πρόσωπον τῶν οἰκοπέδων, ὠκοδομημένων ἢ μή, τῶν κειμένων ἐντὸς τοῦ ὡς ἄνω οἰκοδομικοῦ τετραγώνου καὶ ἐχόντων πρόσωπον α) ἐπὶ τῶν ἐγκρινομένων διὰ τοῦ παρόντος πεζοδρόμων πλάτους τριῶν (3,00) μέτρων καὶ ἕξ (6,00) μέτρων ἀντιστοίχως καὶ β) ἐπὶ τῆς ὁδοῦ Ἱερᾶς Μονῆς πλάτους ἕξ (6,00) μέτρων, ὡς ἐμφαίνεται εἰς τὸ ἐν τῇ προηγουμένῃ παραγράφῳ μνημονευόμενον διάγραμμα.

Εἰς τὸν αὐτὸν ἐπὶ τῶν Δημοσίων Ἔργων Ὑφυπουργόν, ἀνατίθεμεν τὴν δημοσίευσιν καὶ ἐκτέλεσιν τοῦ παρόντος Διατάγματος.

Ἐν Ἀθήναις τῇ 24 Μαΐου 1978

Ο ΠΡΟΕΔΡΟΣ ΤΗΣ ΔΗΜΟΚΡΑΤΙΑΣ
ΚΩΝΣΤΑΝΤΙΝΟΣ Δ. ΤΣΑΤΣΟΣ

Ο ΥΦΥΠΟΥΡΓΟΣ ΔΗΜΟΣΙΩΝ ΕΡΓΩΝ
ΣΤΕΦΑΝΟΣ ΜΑΝΟΣ

ΧΑΙΔΑΡΙ ΑΤΤΙΚΗΣ

ΚΛΙΜΑΚΑ 1:500

ΟΔΟΣ ΒΥΖΑΝΤΙΟΥ

ΟΔΟΣ ΤΡΟΙΑΣ

ΟΔΟΣ ΙΕΡΑΣ ΜΟΝΗΣ

ΥΠΟΥΡΓΕΙΟΝ ΔΗΜΟΣΙΩΝ ΕΡΓΩΝ

ΟΙΚΙΣΜΟΥ

Τροποποιήσεως του ρυμοτομικού σχεδίου Χαϊδαρίου (Αττικής)

Αθήναι Μαΐου 1978

ΑΝΑΚΟΙΝΩΣΕΙΣ

8.

Περὶ εἰδοποιήσεως τῆς γενομένης παρακαταθέσεως ἀποζημιώσεως λόγῳ ἀπαλλοτριώσεως ρυμοτομίας καὶ προσκυρώσεως τμήματος οἰκοπέδου εἰς Χανιὰ Κρήτης.

Διὰ τῆς ὑπ' ἀριθ. 12/1954 πράξεως ἀναλογισμοῦ καὶ προσκυρώσεως τῆς Δ/νσεως Τεχνικῶν Ὑπηρεσιῶν Νομοῦ Χανίων, συνταχθείσης ὑπὸ τοῦ Πολιτικοῦ Μηχανικοῦ Κ. Ρουκουτάκη, κυρωθείσης διὰ τῆς ὑπ' ἀριθ. 8138/12.2.1955 ἀποφάσεως τοῦ Γενικοῦ Διοικητοῦ Κρήτης, ἀφ' ἑνὸς ἐρυμοτομήθησαν τμήματα ἀκινήτων ἐμφαινόμενα εἰς τὸ συνοδεῦον τὴν ἀνωτέρω πρᾶξιν τοπογραφικὸν διάγραμμα συνταγὲν ὑπὸ τοῦ ἄνω μηχανικοῦ, ἀφ' ἑτέρου δὲ ἡ ἰδιοκτησία (1) τοῦ ἄνω σχεδιαγράμματος φερομένη ἐπ' ὀνόματι Ρούσσου Παυλάκη, περιελθούσης τῆς ἰδιοκτησίας ταύτης δυνάμει διαθήκης καὶ κατόπιν συνεννοήσεως ἐξ ἀδιαιρέτου εἰς τοὺς Ἰωάννην Κων/νου Τζουγκαράκην καὶ Μαρίαν Μανούσου Μανουσάκη κατὰ τὰ ἐν τῷ ὑπ' ἀριθ. 14215/1974 συμβολαίῳ τῆς Συμβολαιογράφου Χανίων Χρυσῆς Σηφάκη ἀναγραφόμενα ποσοστά, ὀφείλει εἰς τὴν ἰδιοκτησίαν (4) φερομένην ἐπ' ὀνόματι Μαρίας Κουρουτάκη λόγῳ προσκυρώσεως 25.000 μ^2. καθὼς καὶ λόγῳ ρυμοτομίας διὰ 117,20 μ^2.

Δυνάμει τῆς ὑπ' ἀριθ. 130/1978 ἀποφάσεως τοῦ Μονομελοῦς Πρωτοδικείου Χανίων καθωρίσθη ἡ προσωρινὴ τιμὴ μονάδος τῶν ρυμοτομουμένων καὶ προσκυρουμένων ἀκινήτων.

Διὰ τὴν συντέλεσιν τῆς ἄνω ἀπαλλοτριώσεως ρυμοτομίας καὶ προσκυρώσεως κατετέθη εἰς τὸ Ταμεῖον Παρακαταθηκῶν καὶ Δανείων (Γραφεῖον Χανίων) ὑπὸ τοῦ Ἰωάννου Κωνσταντίνου Τζουγκαράκη, κατοίκου προσωρινῶς Γερμανίας, βάσει τῆς προδιαληφθείσης ἀποφάσεως τοῦ Μονομελοῦς Πρωτοδικείου Χανίων τὸ ποσὸν τῶν δραχμῶν 336.900 δι' ἴδιον λογαριασμὸν καὶ 303.000 διὰ λογαριασμὸν τῆς Μαρίας Μανούσου Μανουσάκη βάσει τῶν κειμένων διατάξεων καὶ τῶν τοιούτων περὶ διοικήσεως ἀλλοτρίων, ἤτοι ἐν συνόλῳ κατετέθη ὑπὸ τοῦ ὡς ἄνω Ἰωάννου Κων/νου Τζουγκαράκη τὸ ποσὸν τῶν 639.900 δραχμῶν ὑπὲρ τῆς Μαρίας Κουρουτάκη, φερομένης ὡς δικαιούχου τοῦ ἄνω ποσοῦ.

Χανιά, τῇ 30 Μαΐου 1978
Ὁ Πληρεξούσιος Δικηγόρος
ΕΜΜΑΝΟΥΗΛ ΑΠ. ΓΕΩΡΓΙΛΑΣ

(Ἀριθ. τριπλ. Δημ. Ταμ. Γεν. Ἐσ. Ἀθηνῶν 49574/1.7.78)

ΑΠΟ ΤΟ ΕΘΝΙΚΟ ΤΥΠΟΓΡΑΦΕΙΟ